
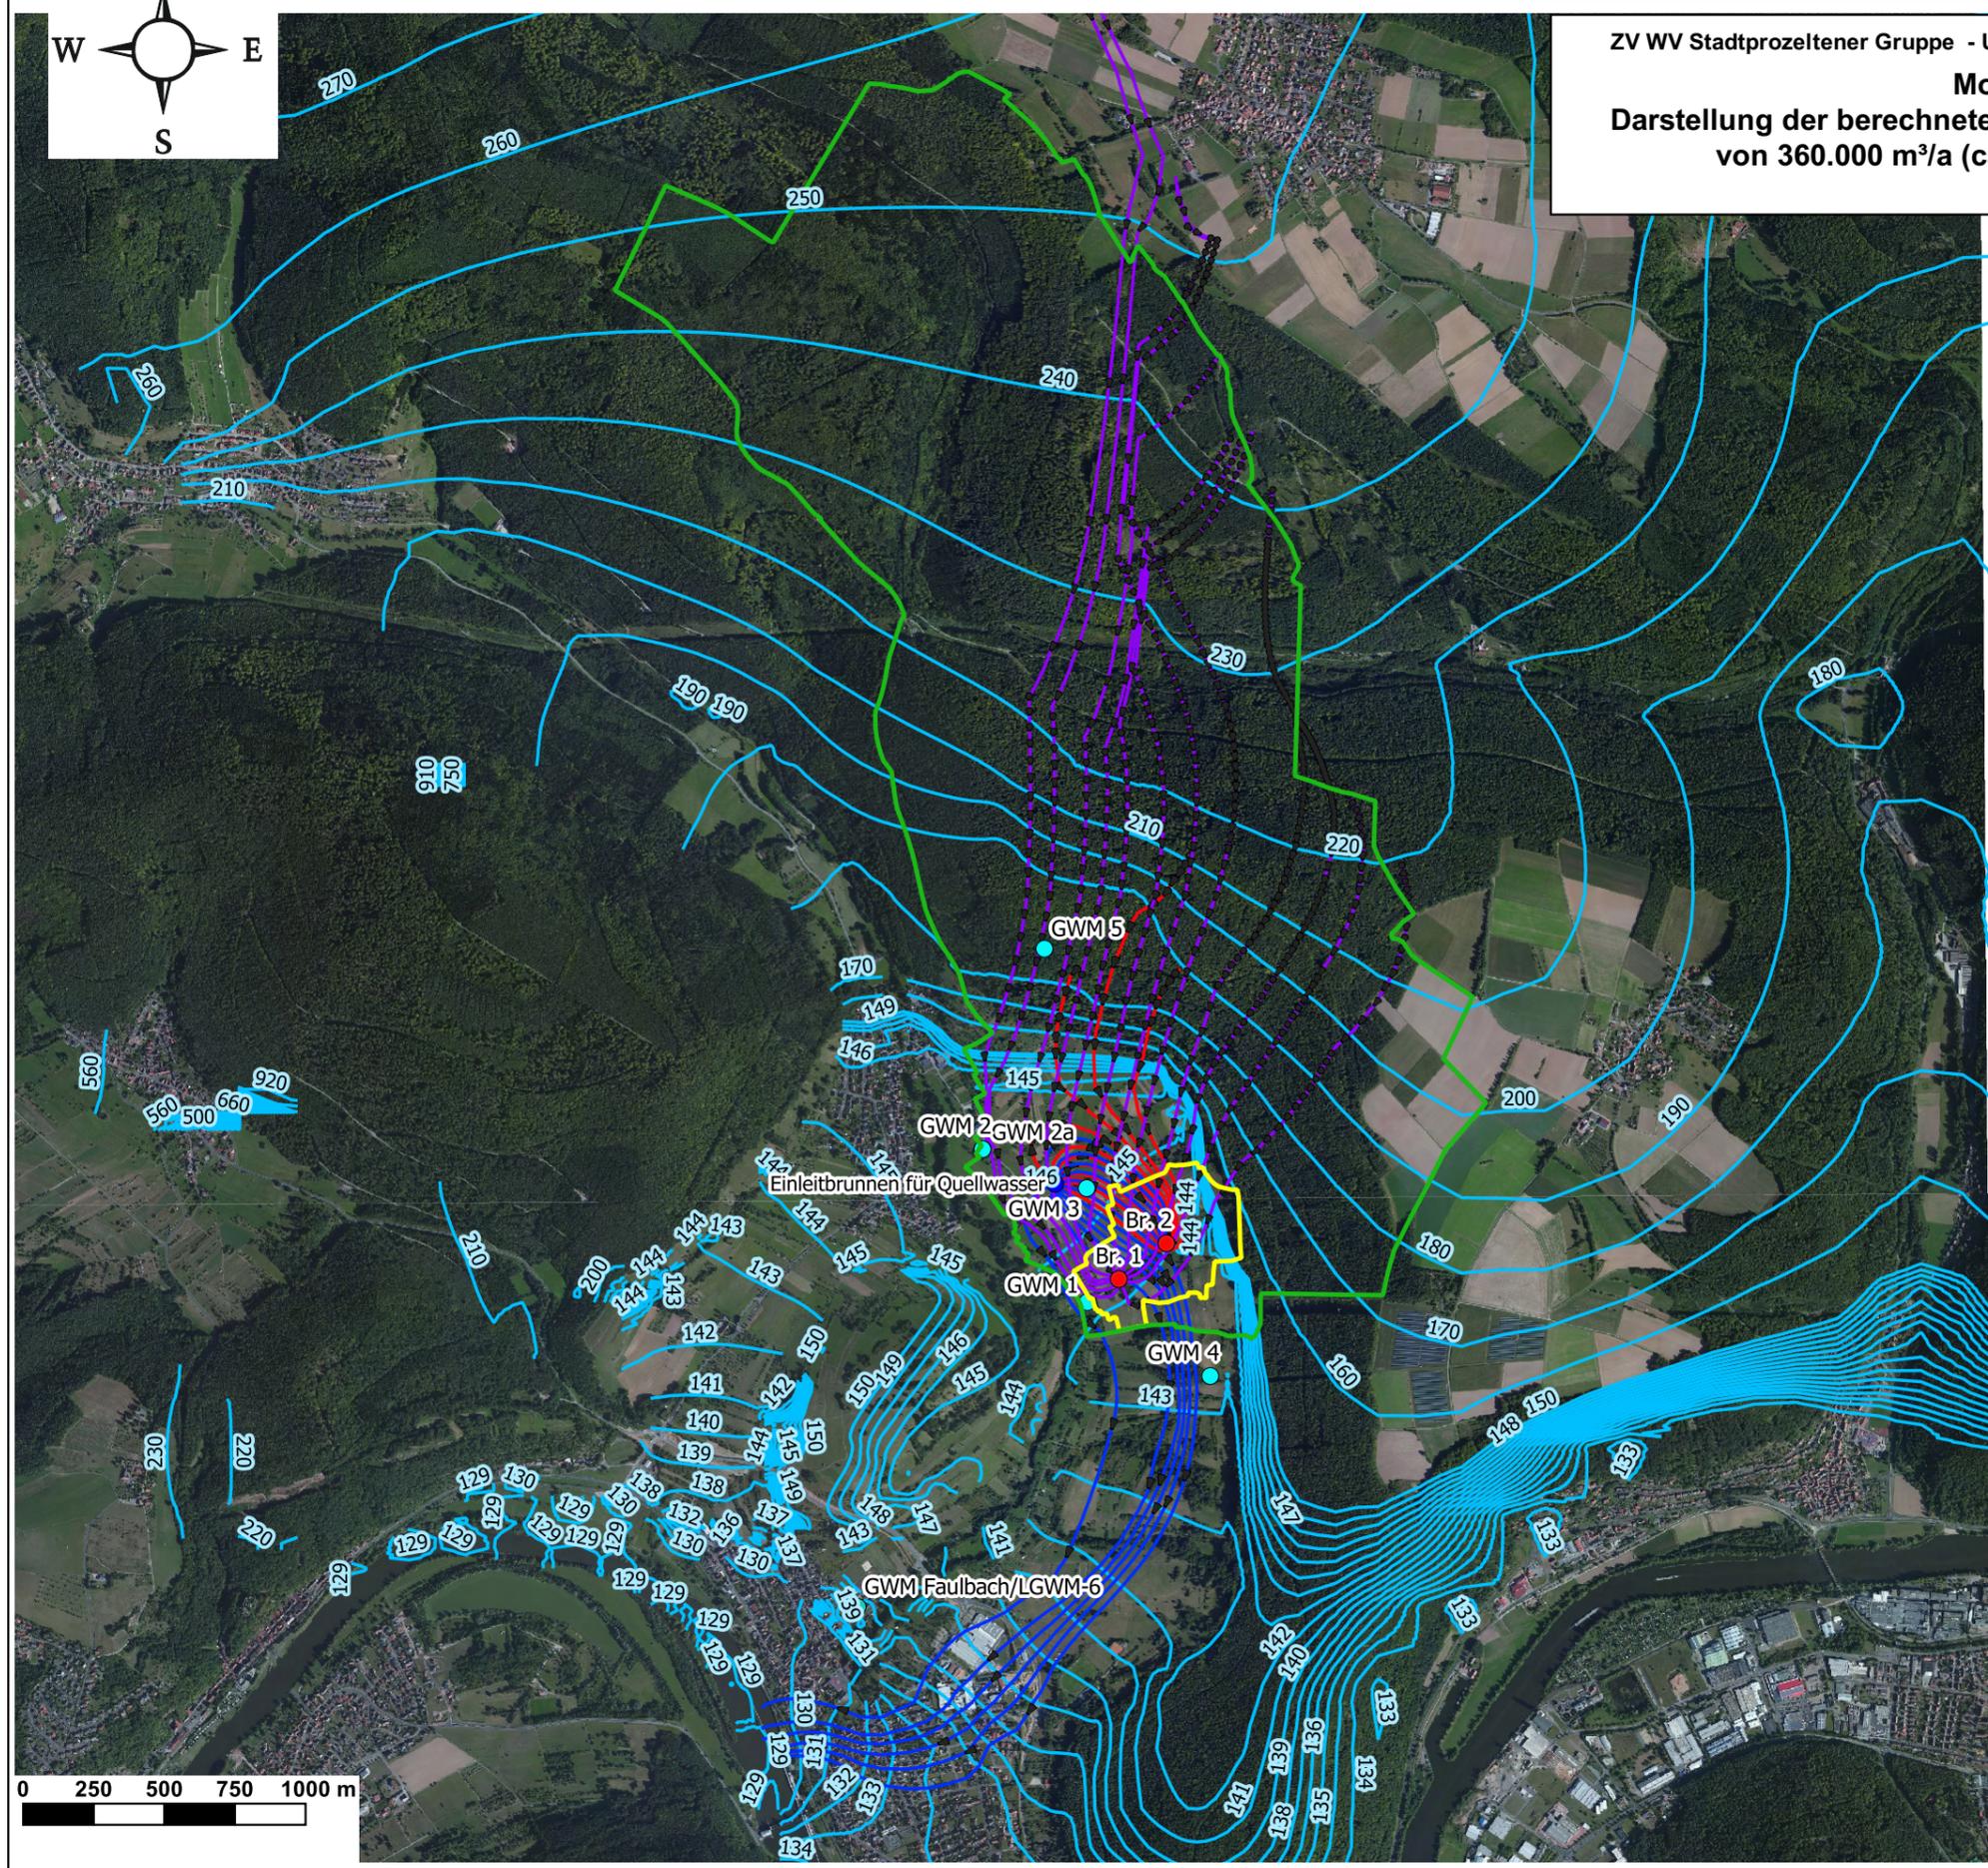


ZV WV Stadtprozellener Gruppe - Unterlagen zur WSG-Festsetzung Brunnen 1 und 2 Breitenbrunn
Modellanwendung Sz. 2a:
 Darstellung der berechneten GwGleichen und Bahnlinien für eine Entnahme von 360.000 m³/a (ca. 11,4 l/s) mit Quellwassereinleitung 8 l/s
 Maßstab 1:25.000

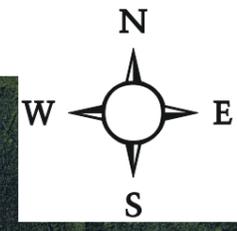

Legende

- Berechnete GwGleichen in m ü. NN
- Berechnete Bahnlinien**
 - Br 1
 - Br 2
 - Einleitbrunnen (Vorwärtsberechnung)
 - Zeitmarken 1a
- Vorgeschlagene WSG-Grenzen Stand 2020**
 - Zone I
 - Zone II
 - Zone III
- Brunnen/GWM**
 - Brunnen Breitenbrunn
 - GWM Breitenbrunn
 - Einleitbrunnen