



Sicherung der TwVersorgung des ZV WV Stadtprozelten Gruppe - Hydrogeologisches Gutachten
WSG-Konzept für Szenario 2b und 2c: Entnahme von 16 l/s nordöstlich des Grohbergs
 - Detaillageplan mit GwGleichen für den Unteren Buntsandstein und Bahnlängen -
 Maßstab 1 : 10.000

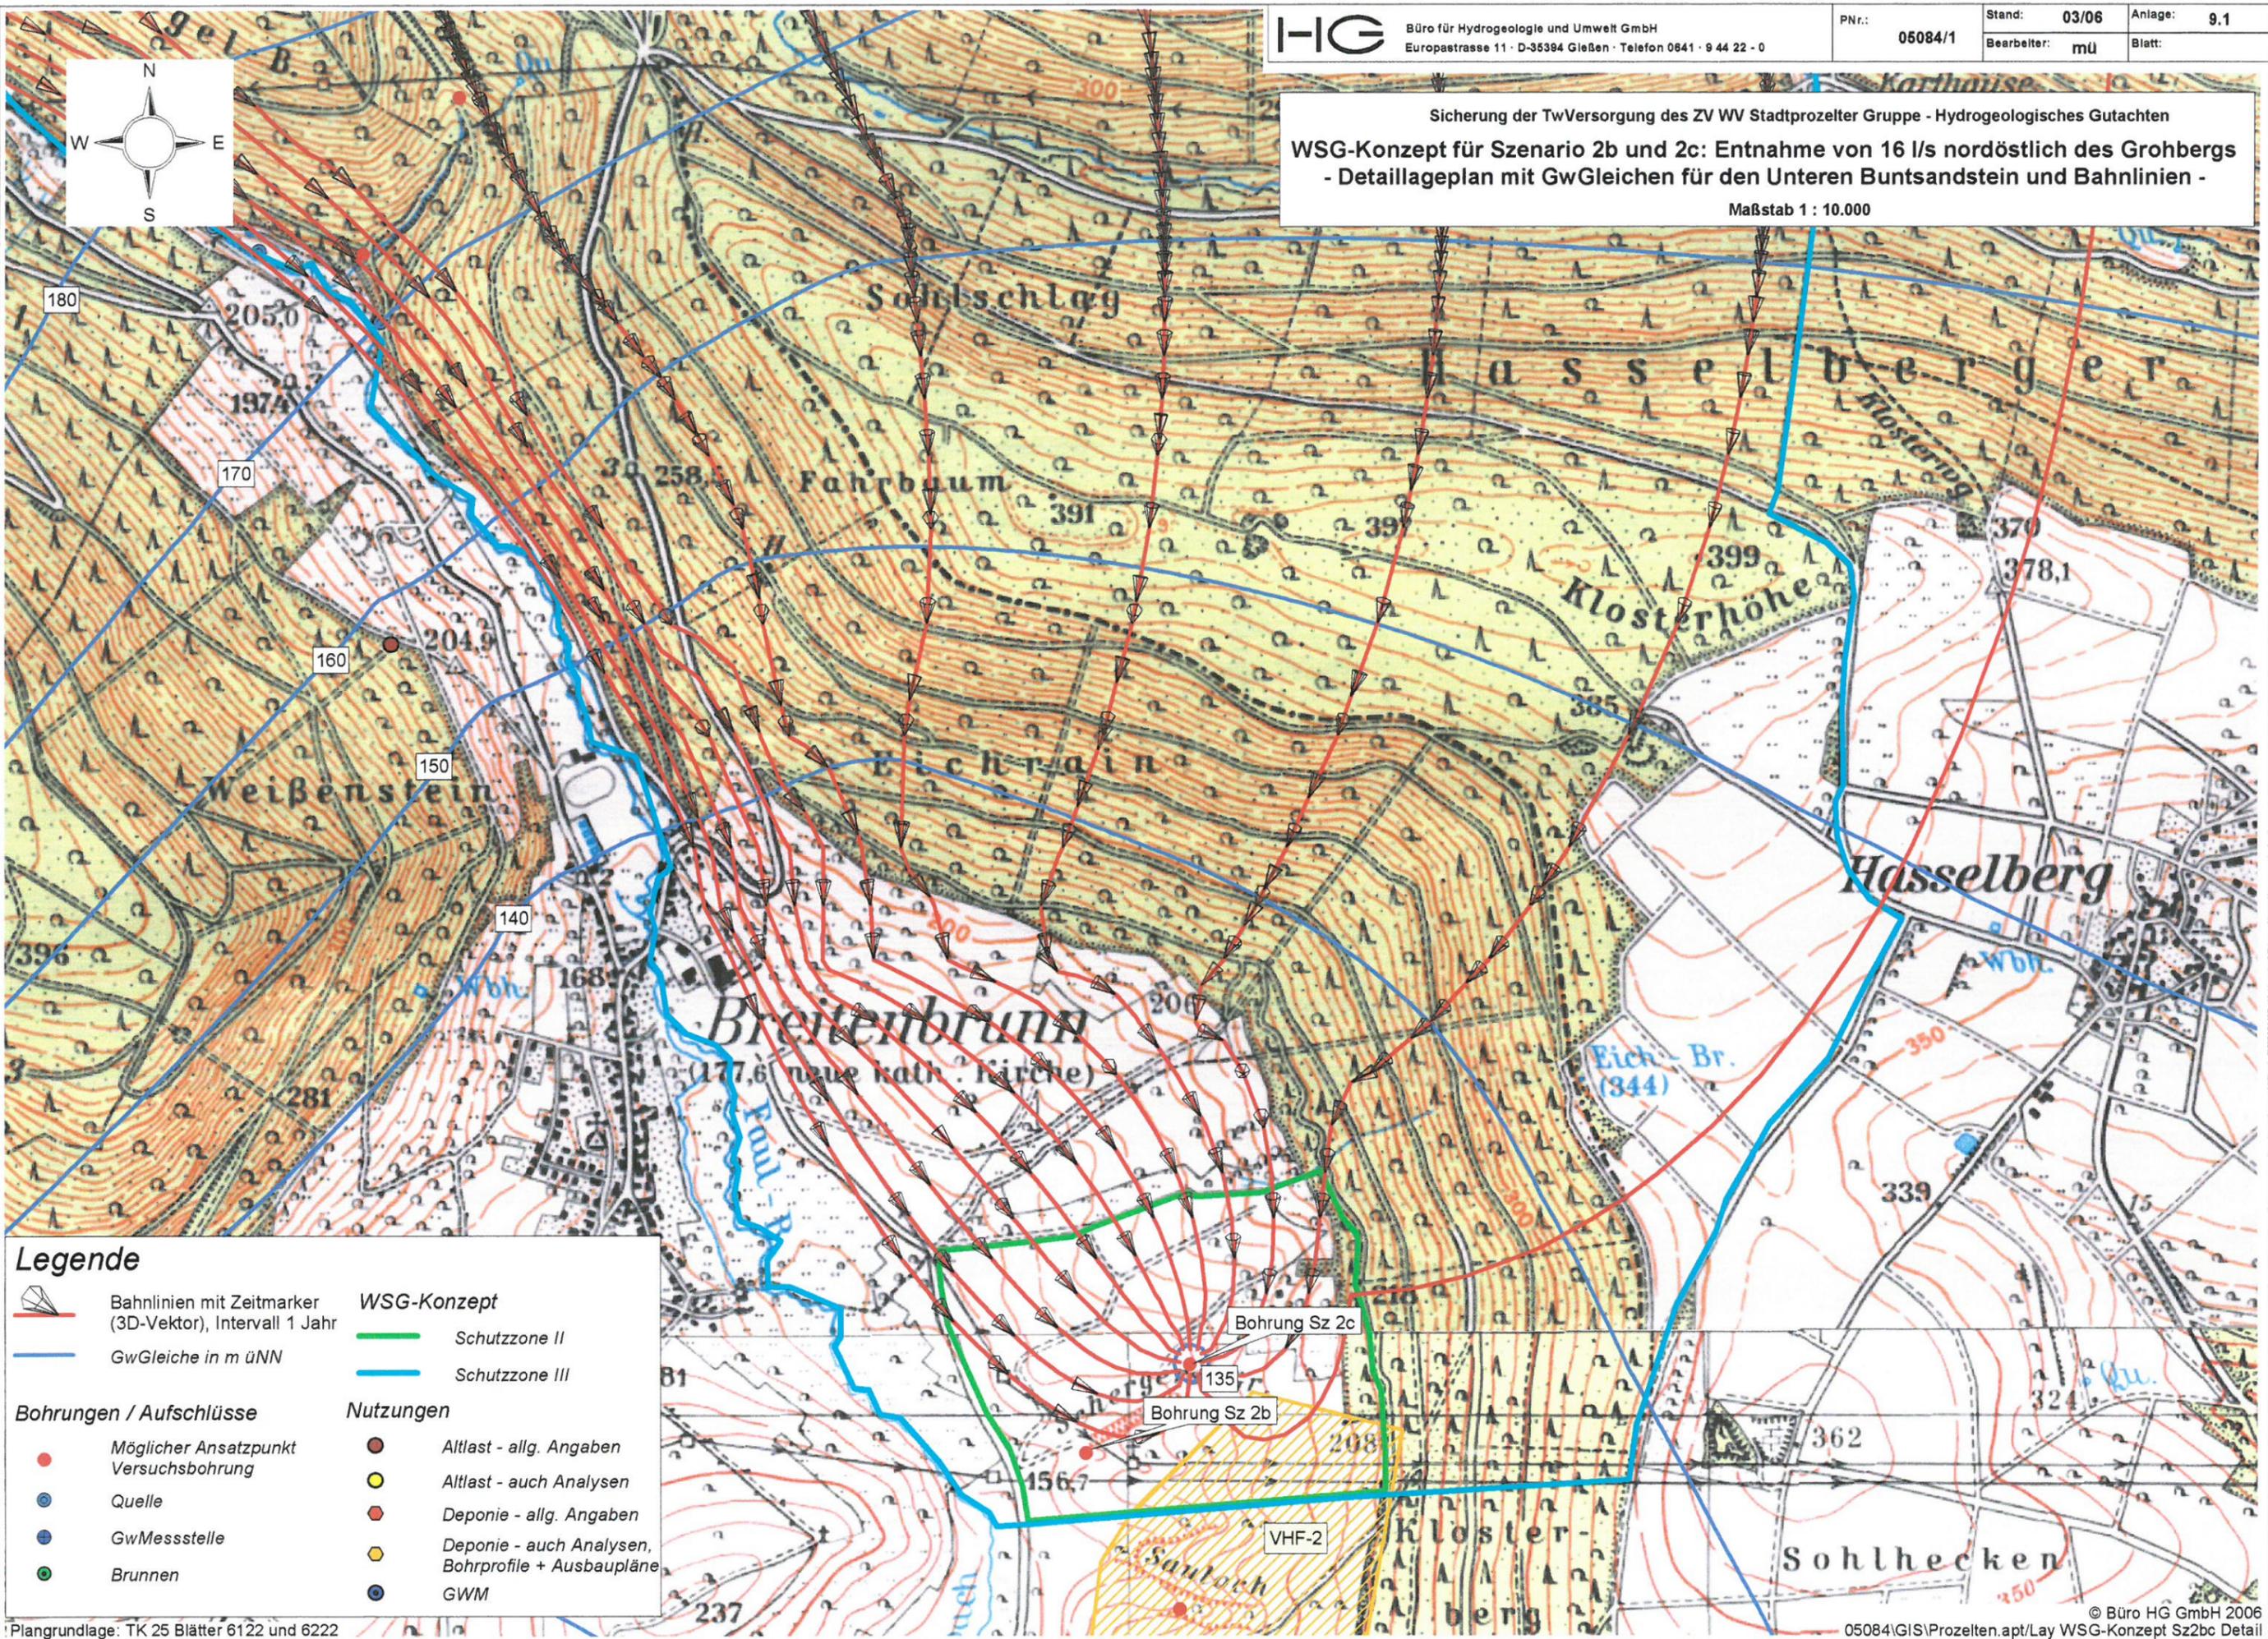

Legende

	Bahnlängen mit Zeitmarker (3D-Vektor), Intervall 1 Jahr		WSG-Konzept Schutzzone II
	GwGleiche in m üNN		Schutzzone III
	Bohrungen / Aufschlüsse Möglicher Ansatzpunkt Versuchsbohrung		Nutzungen Altlast - allg. Angaben
	Quelle		Altlast - auch Analysen
	GwMessstelle		Deponie - allg. Angaben
	Brunnen		Deponie - auch Analysen, Bohrprofile + Ausbaupläne
			GWM

Sicherung der TwVersorgung des ZV WV Stadtprozelten Gruppe - Hydrogeologisches Gutachten
WSG-Konzept Szenario 2b und 2c: Entnahme von 16 l/s nordöstlich des Grohbergs
 - Luftbild mit GwGleichen für den Unteren Buntsandstein und Bahnlinien -
 Maßstab 1 : 10.000

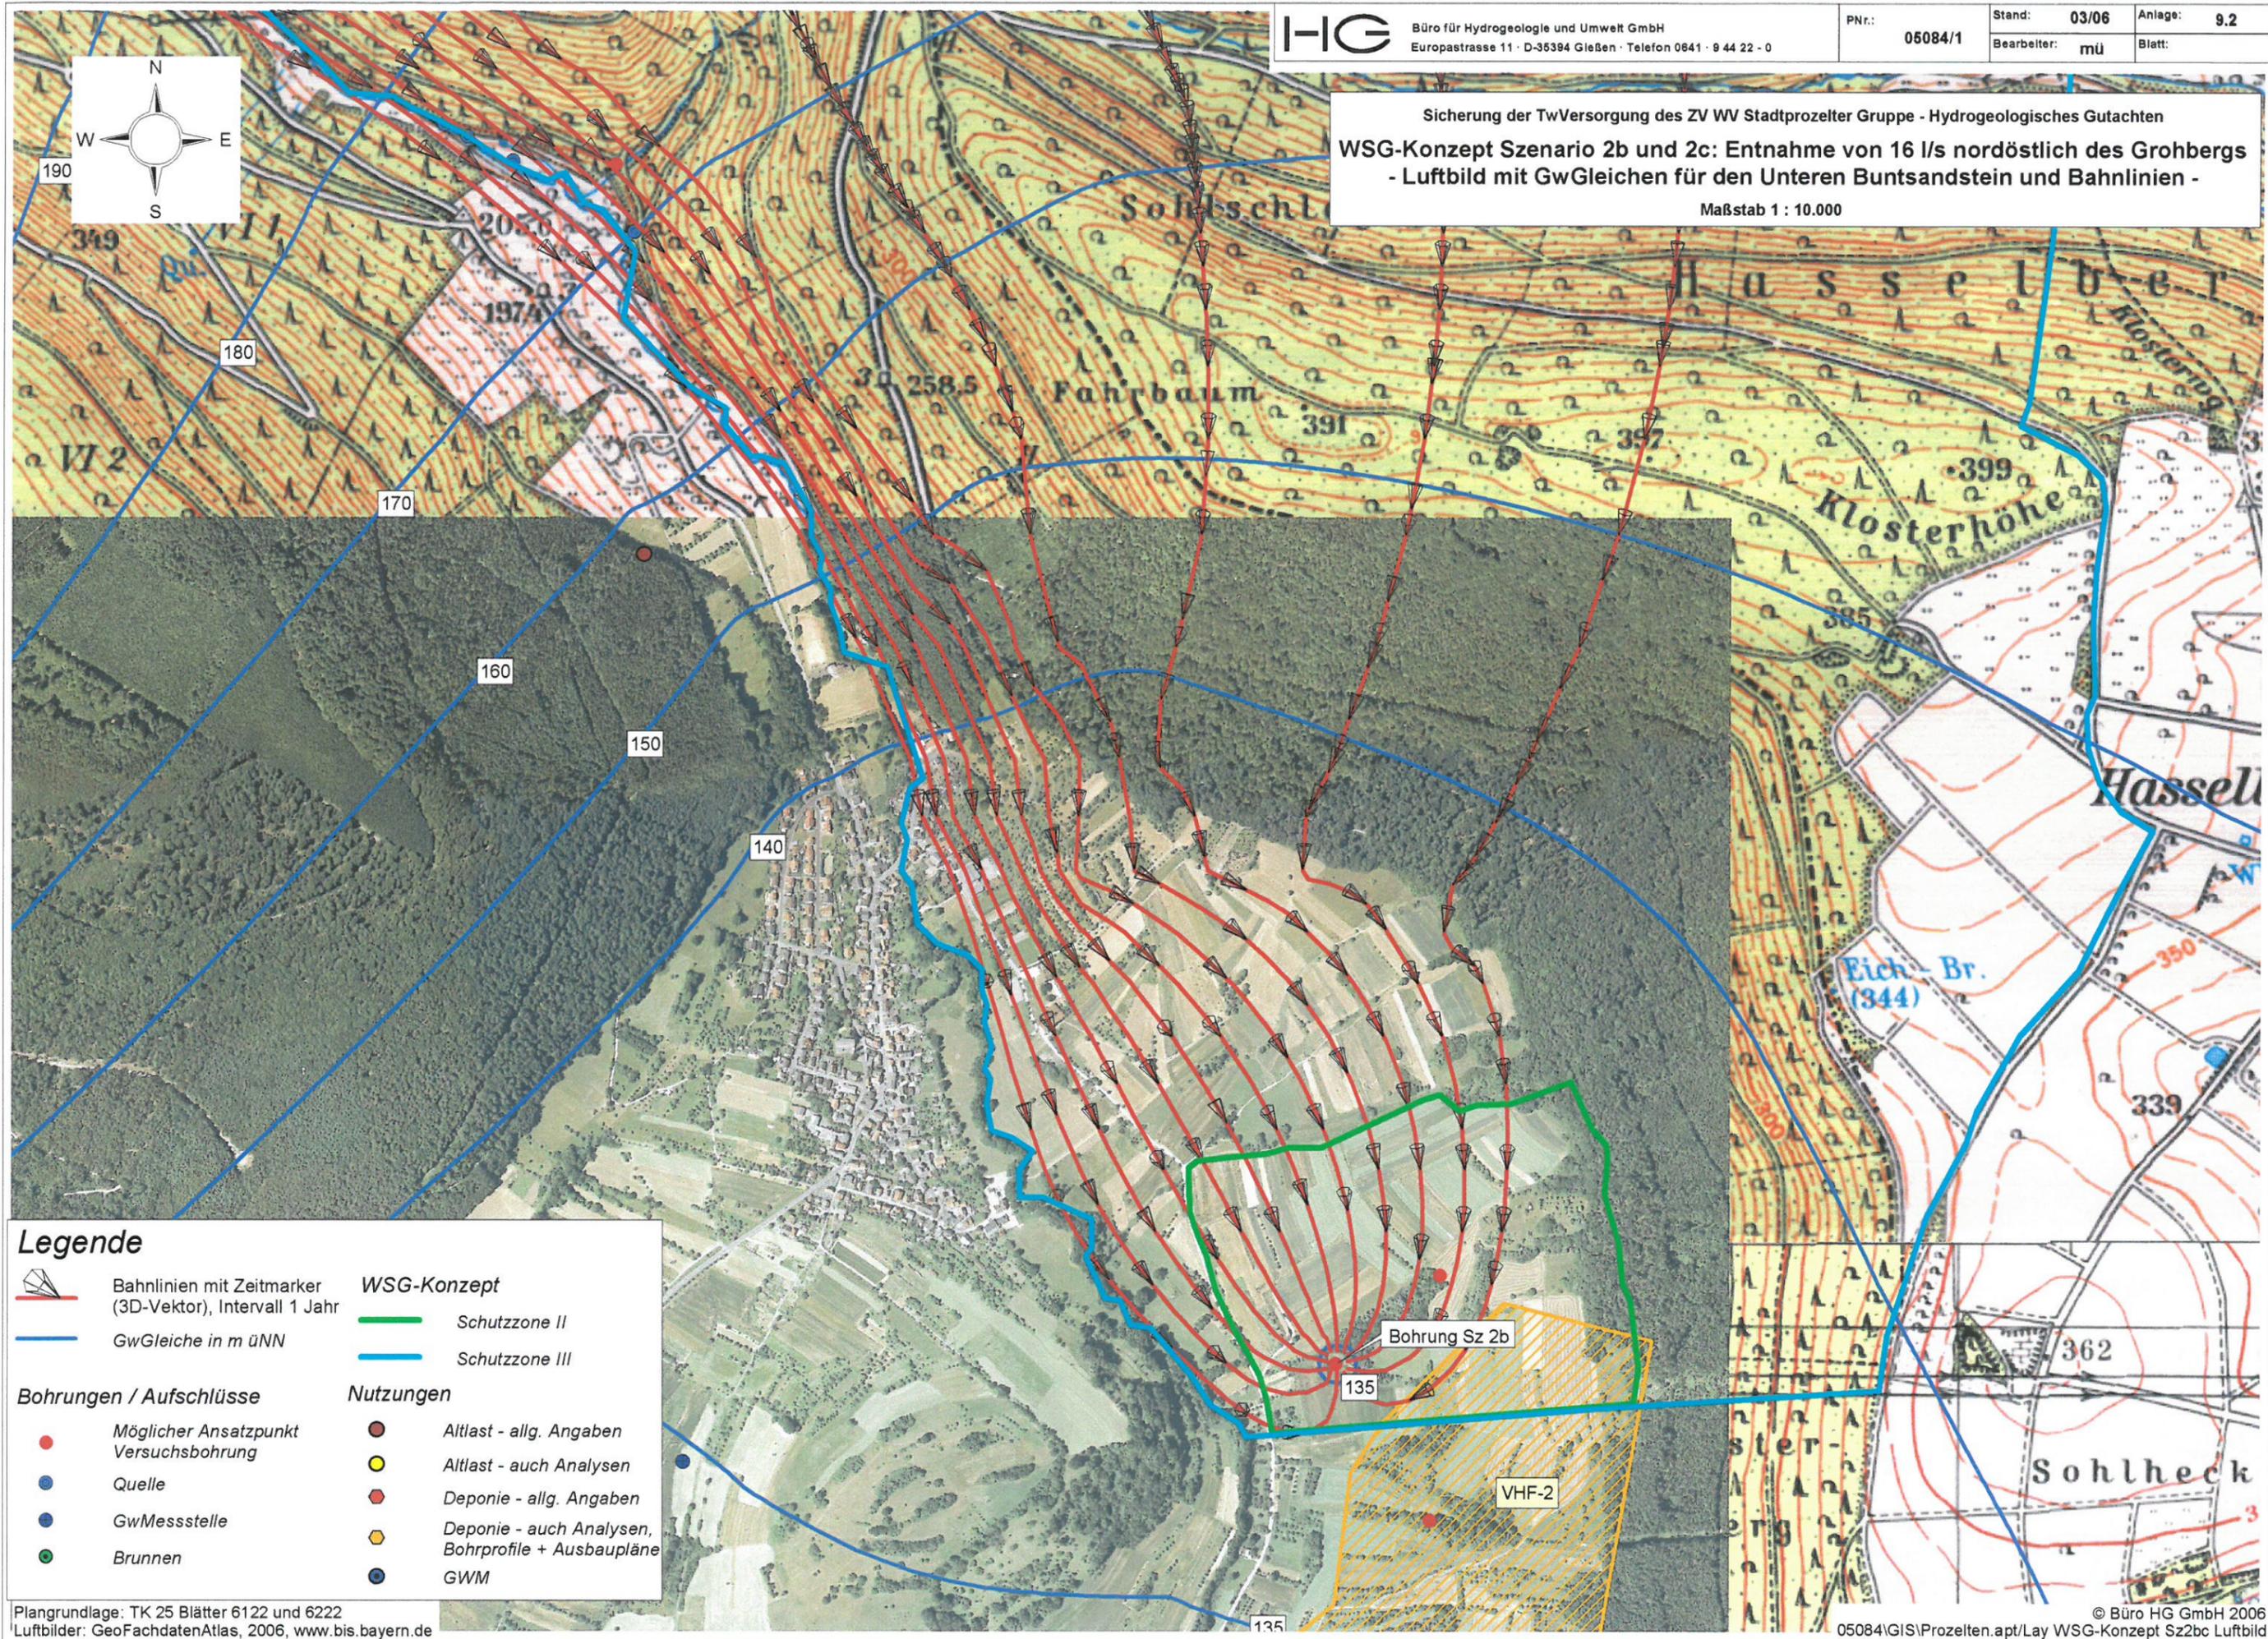


Legende

	Bahnlinien mit Zeitmarker (3D-Vektor), Intervall 1 Jahr	WSG-Konzept		Schutzzone II
	GwGleiche in m üNN		Schutzzone III	
Bohrungen / Aufschlüsse		Nutzungen		
	Möglicher Ansatzpunkt Versuchsbohrung		Altlast - allg. Angaben	
	Quelle		Altlast - auch Analysen	
	GwMesssstelle		Deponie - allg. Angaben	
	Brunnen		Deponie - auch Analysen, Bohrprofile + Ausbaupläne	
			GWM	

Plangrundlage: TK 25 Blätter 6122 und 6222
 Luftbilder: GeoFachdatenAtlas, 2006, www.bis.bayern.de

Sicherung der TwVersorgung des ZV WW Stadtprozelten Gruppe - Hydrogeologisches Gutachten
WSG-Konzept für Szenario 2b und 2c: Entnahme von 16 l/s nordöstlich des Grohbergs
 - Übersichtslageplan mit GwGleichen für den Unteren Buntsandstein und Bahnlängen -
 Maßstab 1 : 50.000

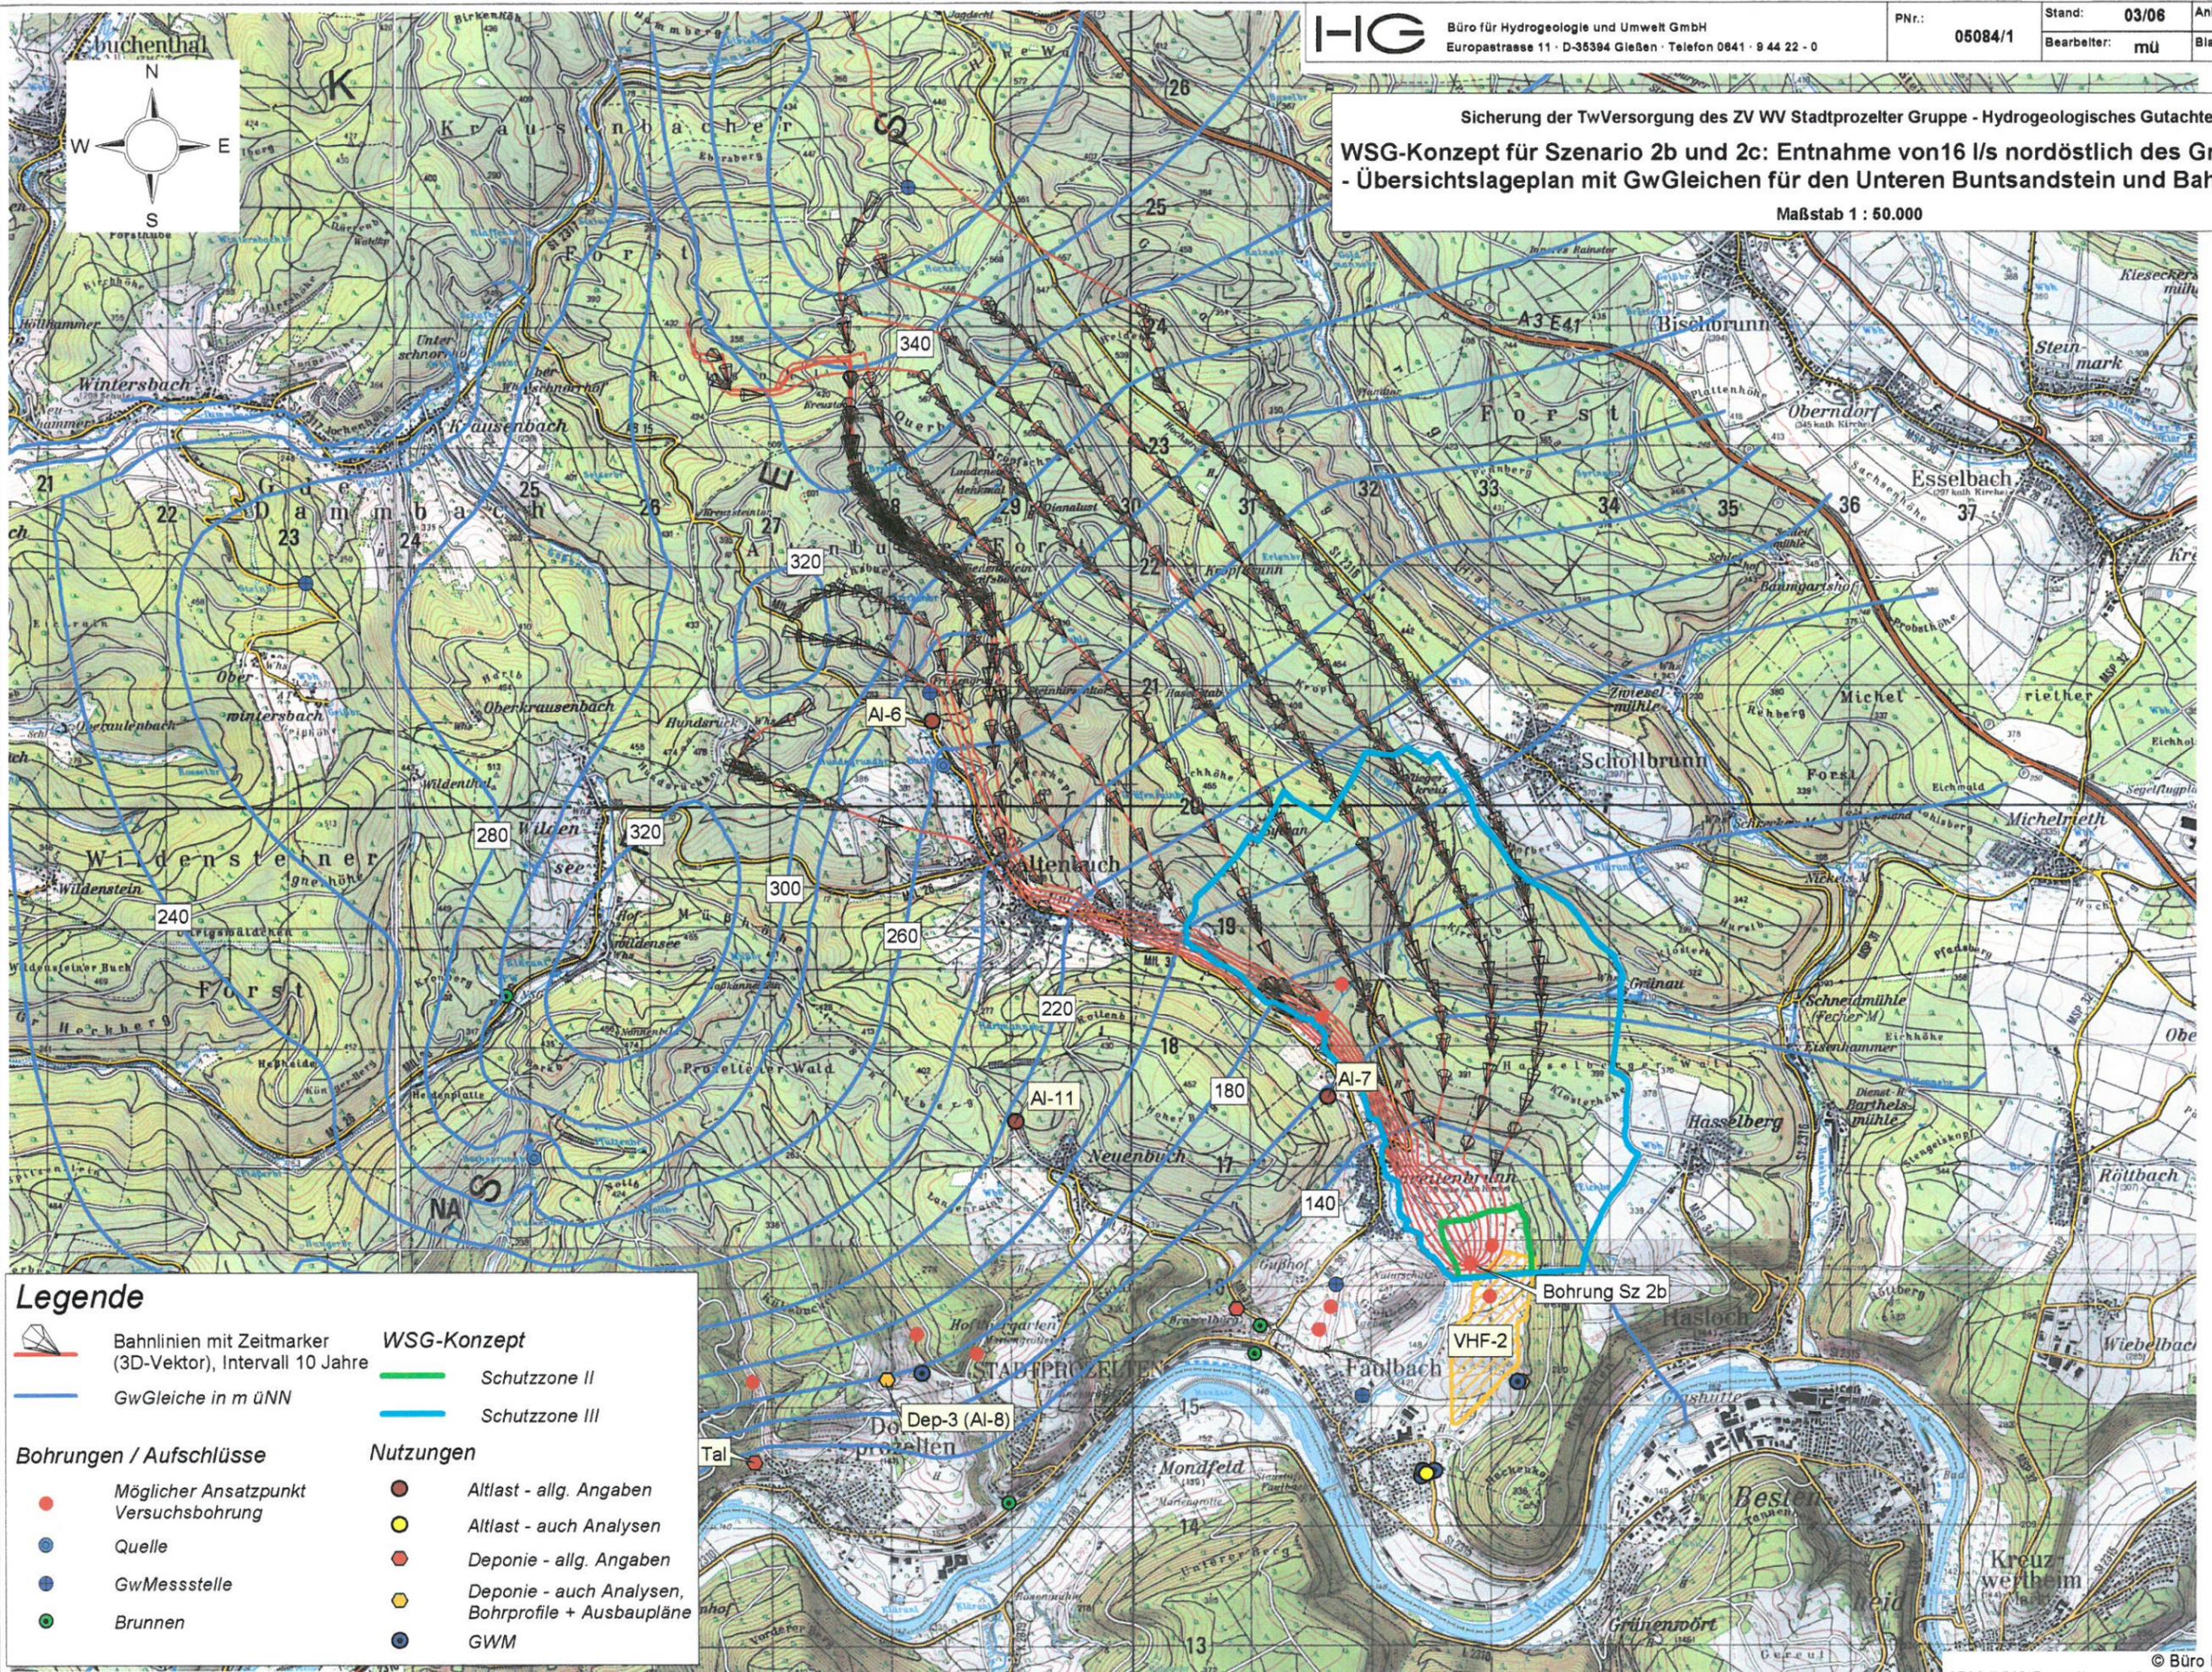

Legende

	Bahnlängen mit Zeitmarker (3D-Vektor), Intervall 10 Jahre		WSG-Konzept Schutzzone II
	GwGleiche in m üNN		Schutzzone III
	Möglicher Ansatzpunkt Versuchsbohrung		Nutzungen Altlast - allg. Angaben
	Quelle		Altlast - auch Analysen
	GwMessstelle		Deponie - allg. Angaben
	Brunnen		Deponie - auch Analysen, Bohrprofile + Ausbaupläne
			GWM